
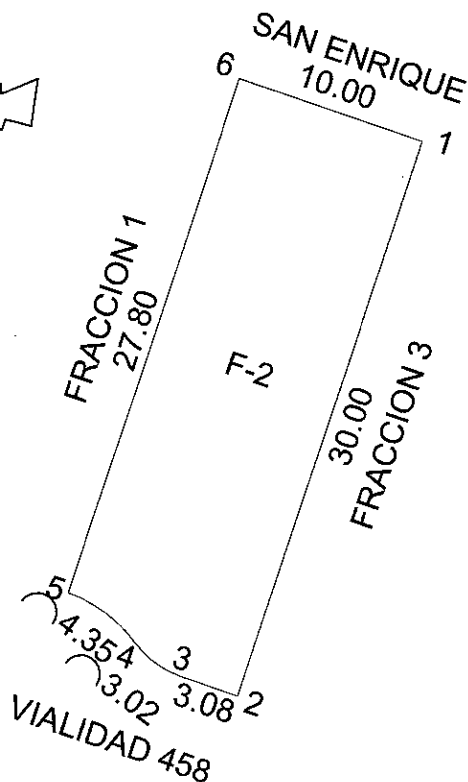


LOCALIZACIÓN

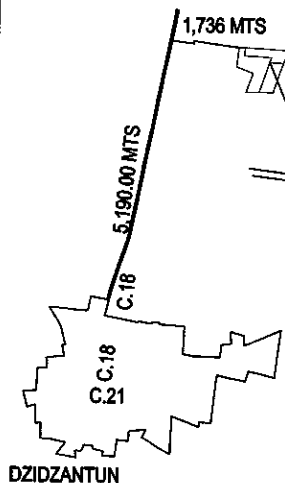

CUADRO DE CONSTRUCCION						
LADO	EST	PV	RUMBO	DISTANCIA	V	COORDENADAS
						Y X
					1	2,356,407.444 290,457.426
1	2		S 17°56'29.10" W	30.00	2	2,356,378.903 290,448.185
2	3		N 72°03'30.90" W	3.08	3	2,356,379.853 290,445.251
3	4		N 54°46'50.72" W	2.97	4	2,356,381.565 290,442.825
			CENTRO DE CURVA			2,356,384.609 290,446.791
			DELTA = 34°33'20.36"			
			RADIO = 5.00			
			LONG. CURVA = 3.02			
			SUB.TAN = 1.56			
4	5		N 54°07'03.58" W	4.29	5	2,356,384.079 290,439.350
			CENTRO DE CURVA			2,356,376.999 290,436.875
			DELTA = 31°13'46.08"			
			RADIO = 7.50			
			LONG. CURVA = 4.35			
			SUB.TAN = 2.24			
5	6		N 17°56'29.10" E	27.80	6	2,356,410.524 290,447.912
6	1		S 72°03'30.90" E	10.00	1	2,356,407.444 290,457.426

ESCALA 1:400

No. CAT.	FINCA	TABLAJE	COLONIA	LOCALIDAD	MUNICIPIO	CLASE	USO
				DZIDZANTUN	DZIDZANTUN	RUSTICO	SOLAR

DIBUJO:

JOSE ISMAEL POLANCO FLORES
IDC-PF-040

PERITO VALUADOR:

REVISÓ:

VALOR DE TERRENO

SUPERFICIE

Vxm2

VALOR

292.00 M2

\$

VALOR DE CONSTRUCCIÓN

GRUPO	TIPO	NIVEL	Vx M2	SUPERFICIE	VALOR
					\$
					\$
					\$
					\$
					\$
					\$
					\$
					\$
					\$
					\$
					\$

VALOR TOTAL DE CONSTRUCCIONES

\$

VALOR CATASTRAL TOTAL

\$

MÉRIDA, YUCATAN A 10 FEBRERO DE 2021